


Grat, Cembrit vinkelrygning, underlag er
lægter af træ

Draming No. 254-01

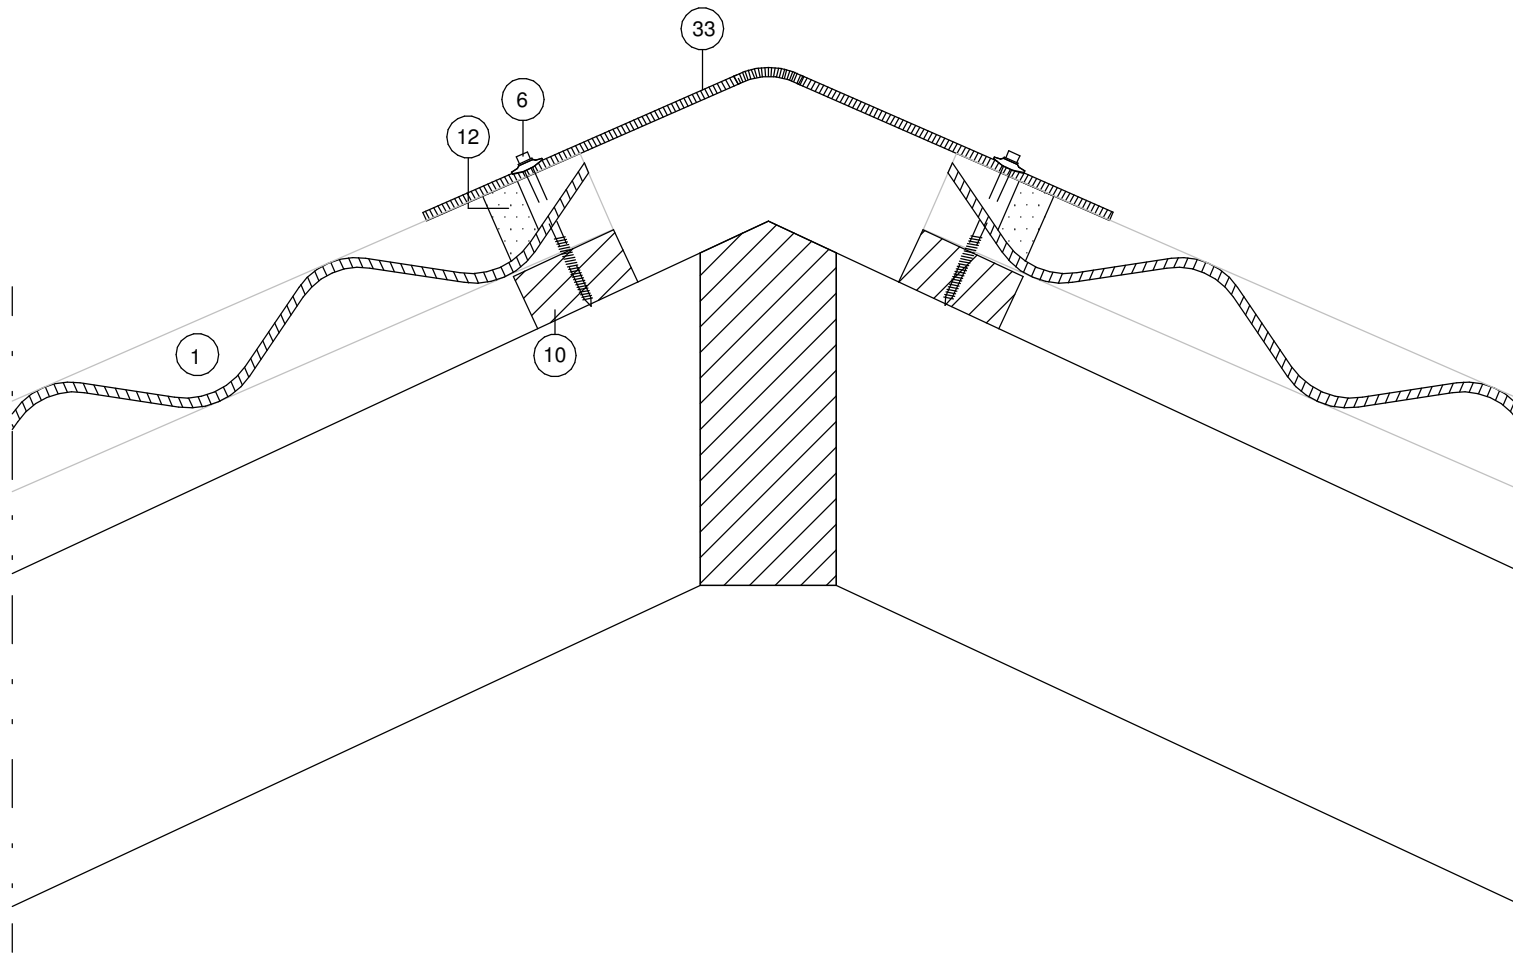


- | | | |
|-----|---|--|
| 1) | Eternit
Farver:

Format:
Montagehøjde:
Lægteafstand: | B6-S Bølgeplade
Grå/Sortblå/Rødbrun/Mokka/Tegl rød/
Antracit/Mørkegrå(Ubehandlet)
1086x1180 mm
65 mm
Max 1070 mm |
| 6) | Cembit 100 tagskrue
hærdet stål med ZYTEC
Med påmonteret EPDM skive | 6x100 mm |
| 10) | C18 taglægte
Lægte parallelt med gratspær | 38x73 mm |
| 12) | Cembit Asfaltimpregneret
Skumbølgeklods | T4 |
| 33) | Cembit Vinkelrygning
Fligbredde:
Format:
Montagelængde:
Montage:
Vinkel: | 240 eller 300 mm
1200 x 240 eller 300 mm
1090 mm
4 stk. tagskruer pr. vinkelrygning
Opgiv taghældning ved bestilling |

<p>Subject Grat, Cembit vinkelrygning, underlag er lægter af træ</p>					<p>CENBRIT Building Better Days</p>
Date 01/09-2009	Scale 1 : 5	Rev. 01/03-2018	Init. SMA	Approved FBR	
					Draming No. 254-01

Grat, Cembrit Konisk rygning med Rufa
PRT-kit, underlag er lægter af træ

Drawing No. 254-02

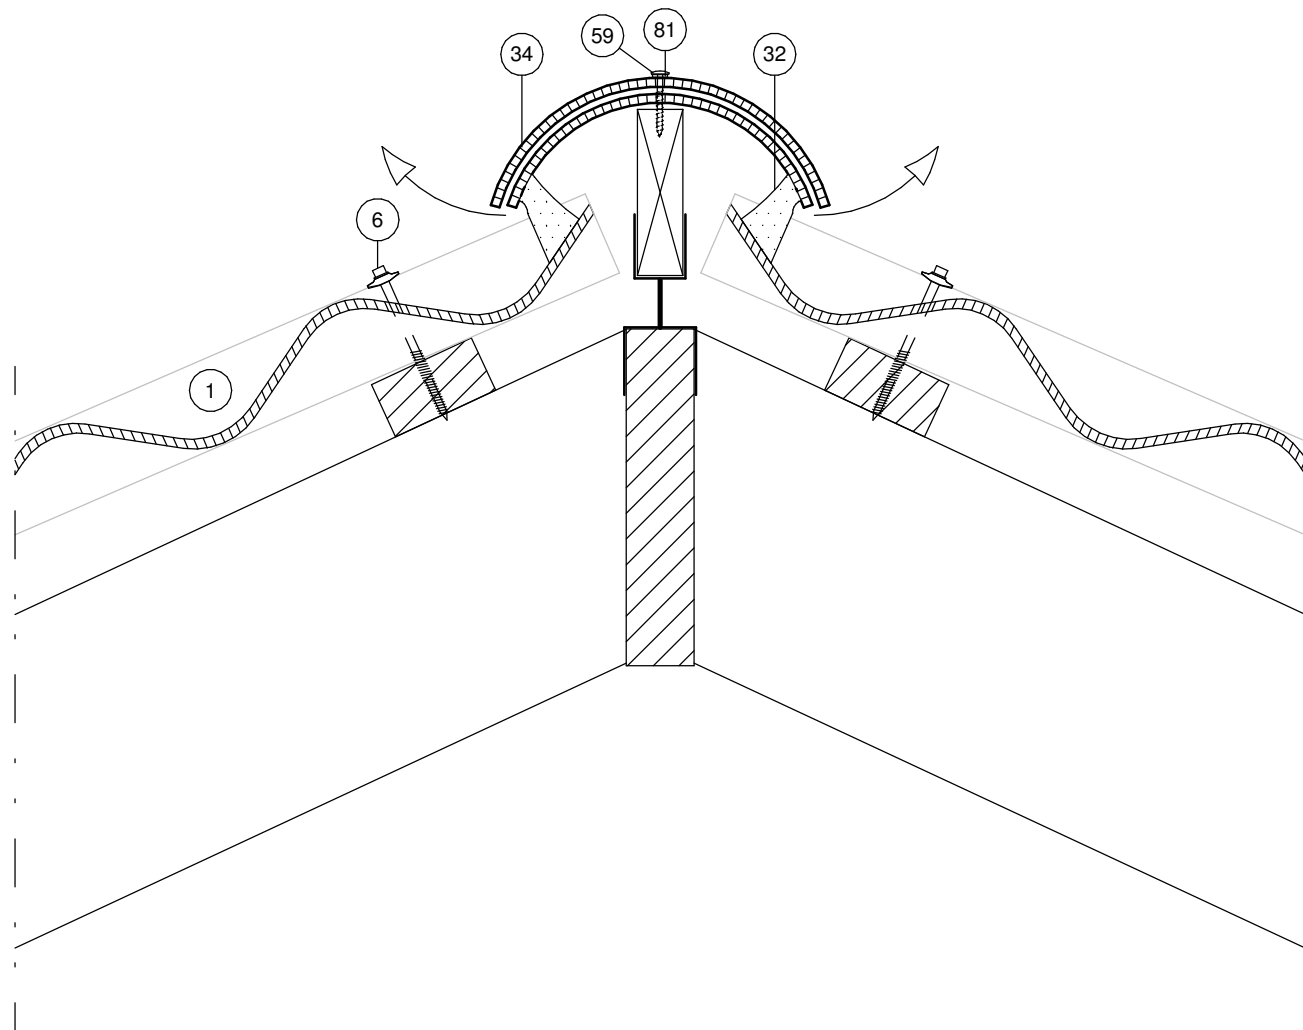


- | | | |
|-----|---|--|
| 1) | Eternit
Farver:

Format:
Montagehøjde:
Lægteafstand: | B6-S bølgeplade
Grå/Sortblå/Rødbrun/Mokka/Teglrød/
Antracit/Mørkegrå(Ubehandlet)
1086x1180 mm
65 mm
Max 1070 mm |
| 6) | Cembrit 100 tagskrue
hærdet stål med ZYTEC | 6x100 mm |
| 32) | Rufa PRT-kit | |
| 34) | Cembrit Konisk Rygning
Montagelængde: | 400 mm |
| 59) | Cembrit Facadeskrue
Rustfri stål (A2) | 4,5x41 mm |
| 81) | EPDM Tætningskive
Til montering af konisk rygning | 10x3,5x2 mm |

Subject Grat, Cembrit Konisk rygning med Rufa PRT-kit, underlag er lægter af træ					CENBRIT Building Better Days
Date 01/09-2009	Scale 1 : 5	Rev. 01/03-2018	Init. SMA	Approved FBR	
					Drawing No. 254-02

Grat, Cembrit konisk rygning med
Cembrit ryggningsbånd, underlag er
lægter af træ

Draming No. 254-03

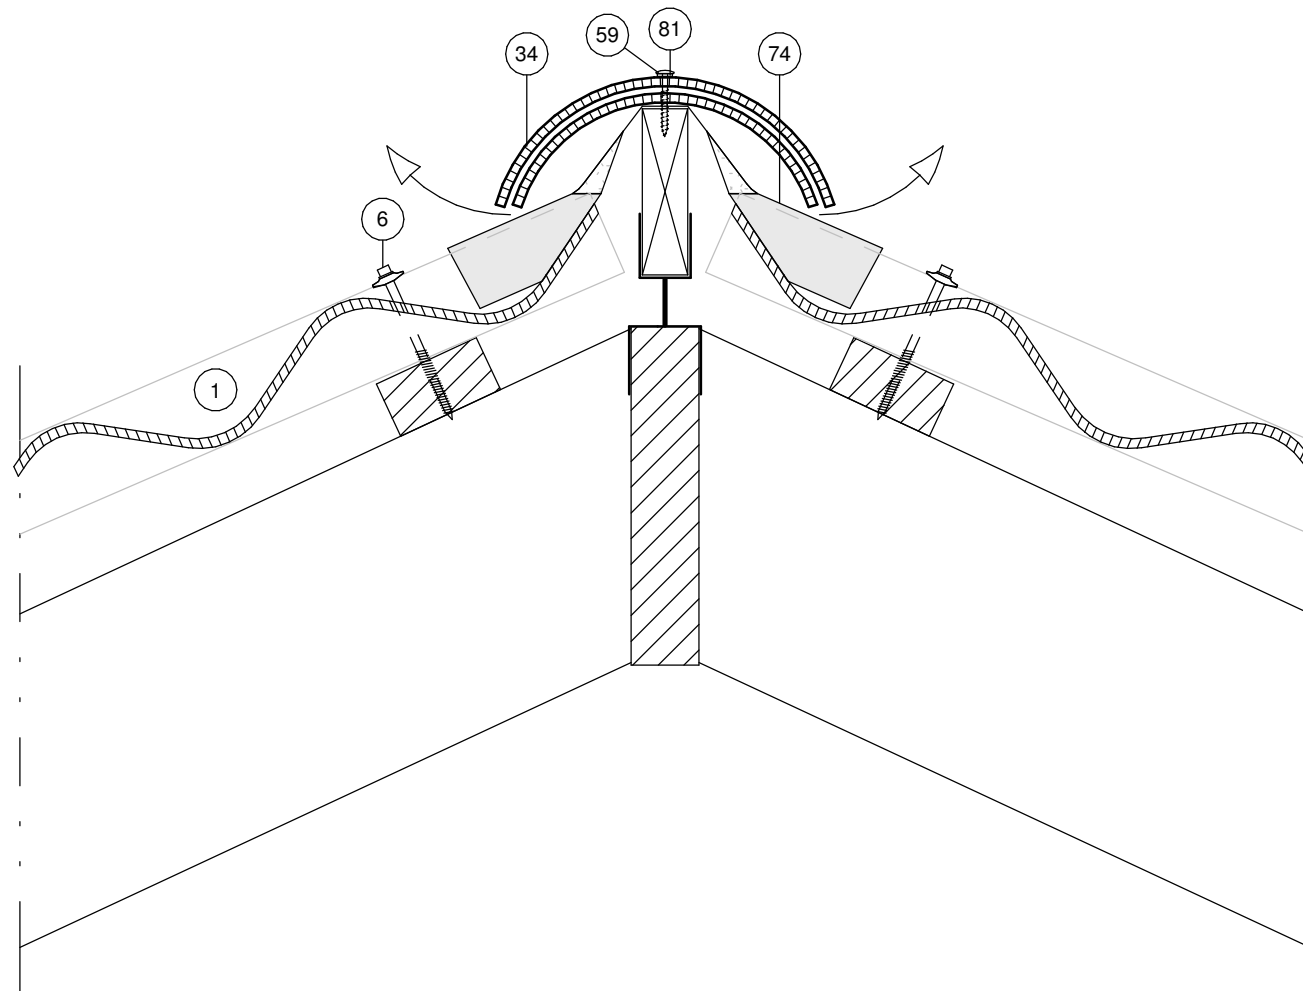


- | | | |
|-----|---|--|
| 1) | Eternit
Farver:

Format:
Montagehøjde:
Lægteafstand: | B6-S bølgeplade
Grå/Sortblå/Rødbrun/Mokka/Teglrod/
Antracit/Mørkegrå(Ubehandlet)
1086x1180 mm
65 mm
Max 1070 mm |
| 6) | Cembrit 100 tagskrue
hærdet stål med ZYTEC | 6x100 mm |
| 34) | Cembrit Konisk Rygning
Montagelængde: | 400 mm |
| 59) | Cembrit Facadeskrue
Rustfri stål (A2) | 4,5x41 mm |
| 74) | Cembrit Rygningsbånd
Ruller á 5 m | 360 mm |
| 81) | EPDM Tætningskive
Til montering af konisk rygning | 10x3,5x2 mm |


Subject Grat, Cembrit konisk rygning med Cembrit ryggningsbånd, underlag er lægter af træ					CENBRIT Building Better Days
Date 01/09-2009	Scale 1 : 5	Rev. 01/03-2018	Init. SMA	Approved FBR	
					Draming No. 254-03

Skotrende / Kel, Zink eller aluminiums
inddækning, underlag er lægter af træ

Drawing No. 255-02

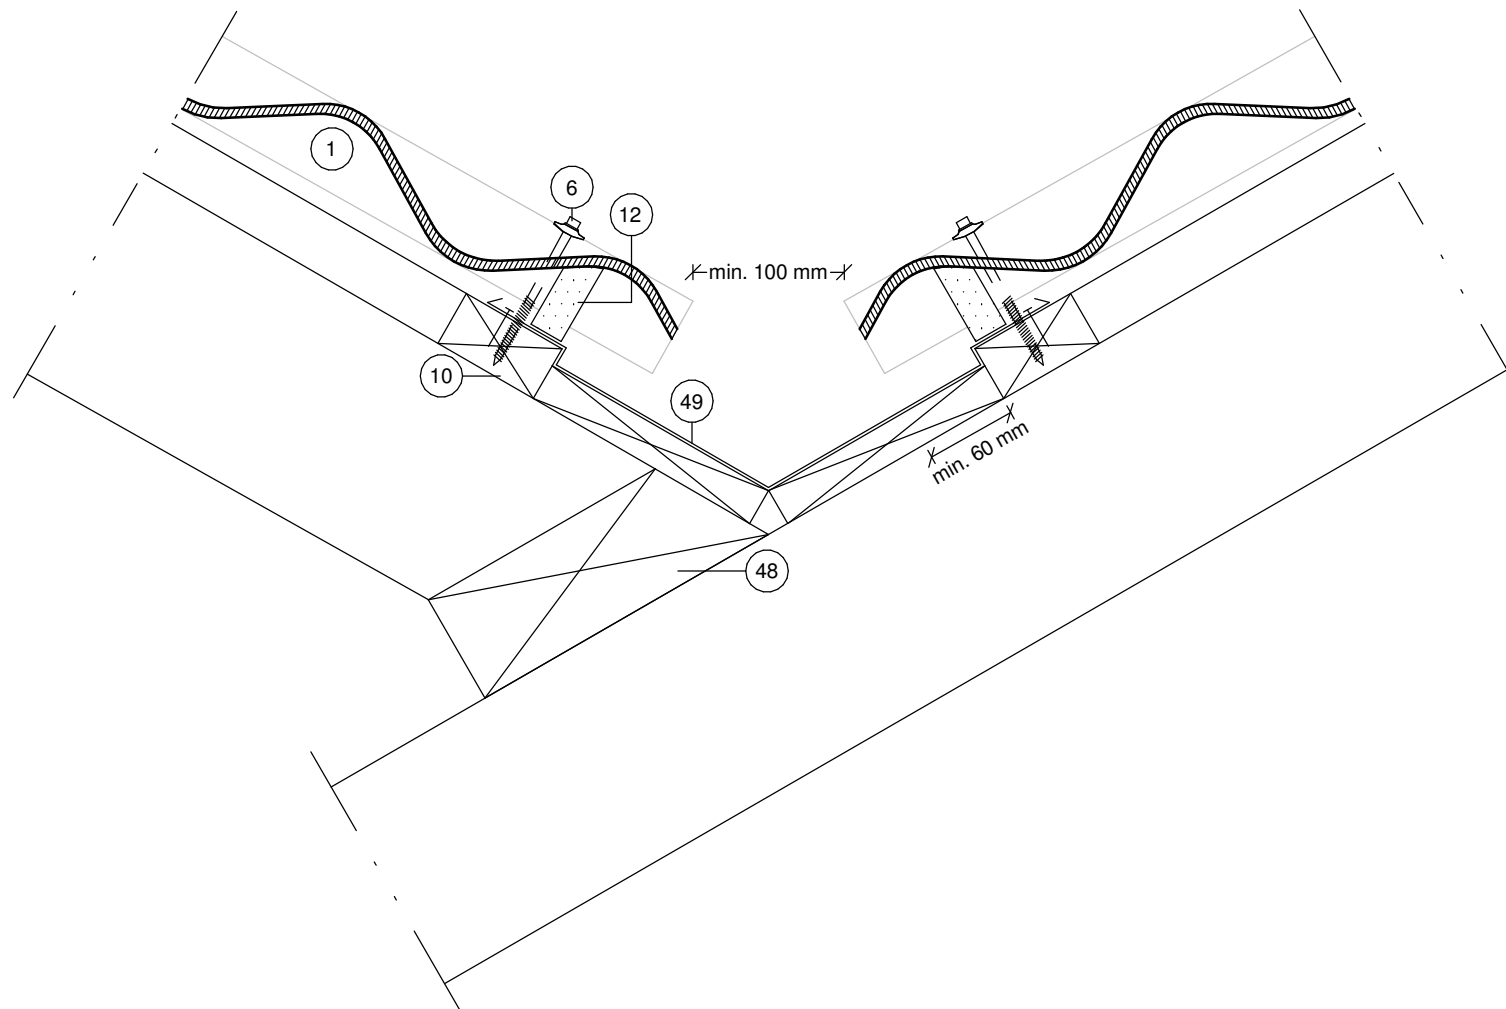

- | | | |
|-----|--|---|
| 1) | Eternit
Farver:
Format:
Montagehøjde:
Lægteafstand: | B7 bølgeplade
Sortblå/Rødbrun/Mokka/Tegl rød
1100x570 mm
65 mm
max 460 mm |
| 6) | Cembrit 100 tagskrue
hærdet stål med ZYTEC | 6x100 mm |
| 10) | C18 Taglægte | 38x73 mm |
| 11) | Cembrit Plastudhængsklods
med ventilation
Ventilationsareal 100 cm ² pr. lbm. | |
| 12) | Cembrit Asfaltimpregneret
Skumbølgeklods | |
| 48) | Kel | |
| 49) | Zink eller Alu skotrende med ombukket kanter | |

Subject Skotrende / Kel, Zink eller aluminiums inddækning, underlag er lægter af træ					
Date 01/09-2009	Scale 1 : 5	Rev. 01/03-2018	Init. SNM	Approved FBR	
					Drawing No. 255-02