


Tung taggennembrydning, inddækning  
bagved og foran, underlag er lægter af  
træ

Draming No. 257-01

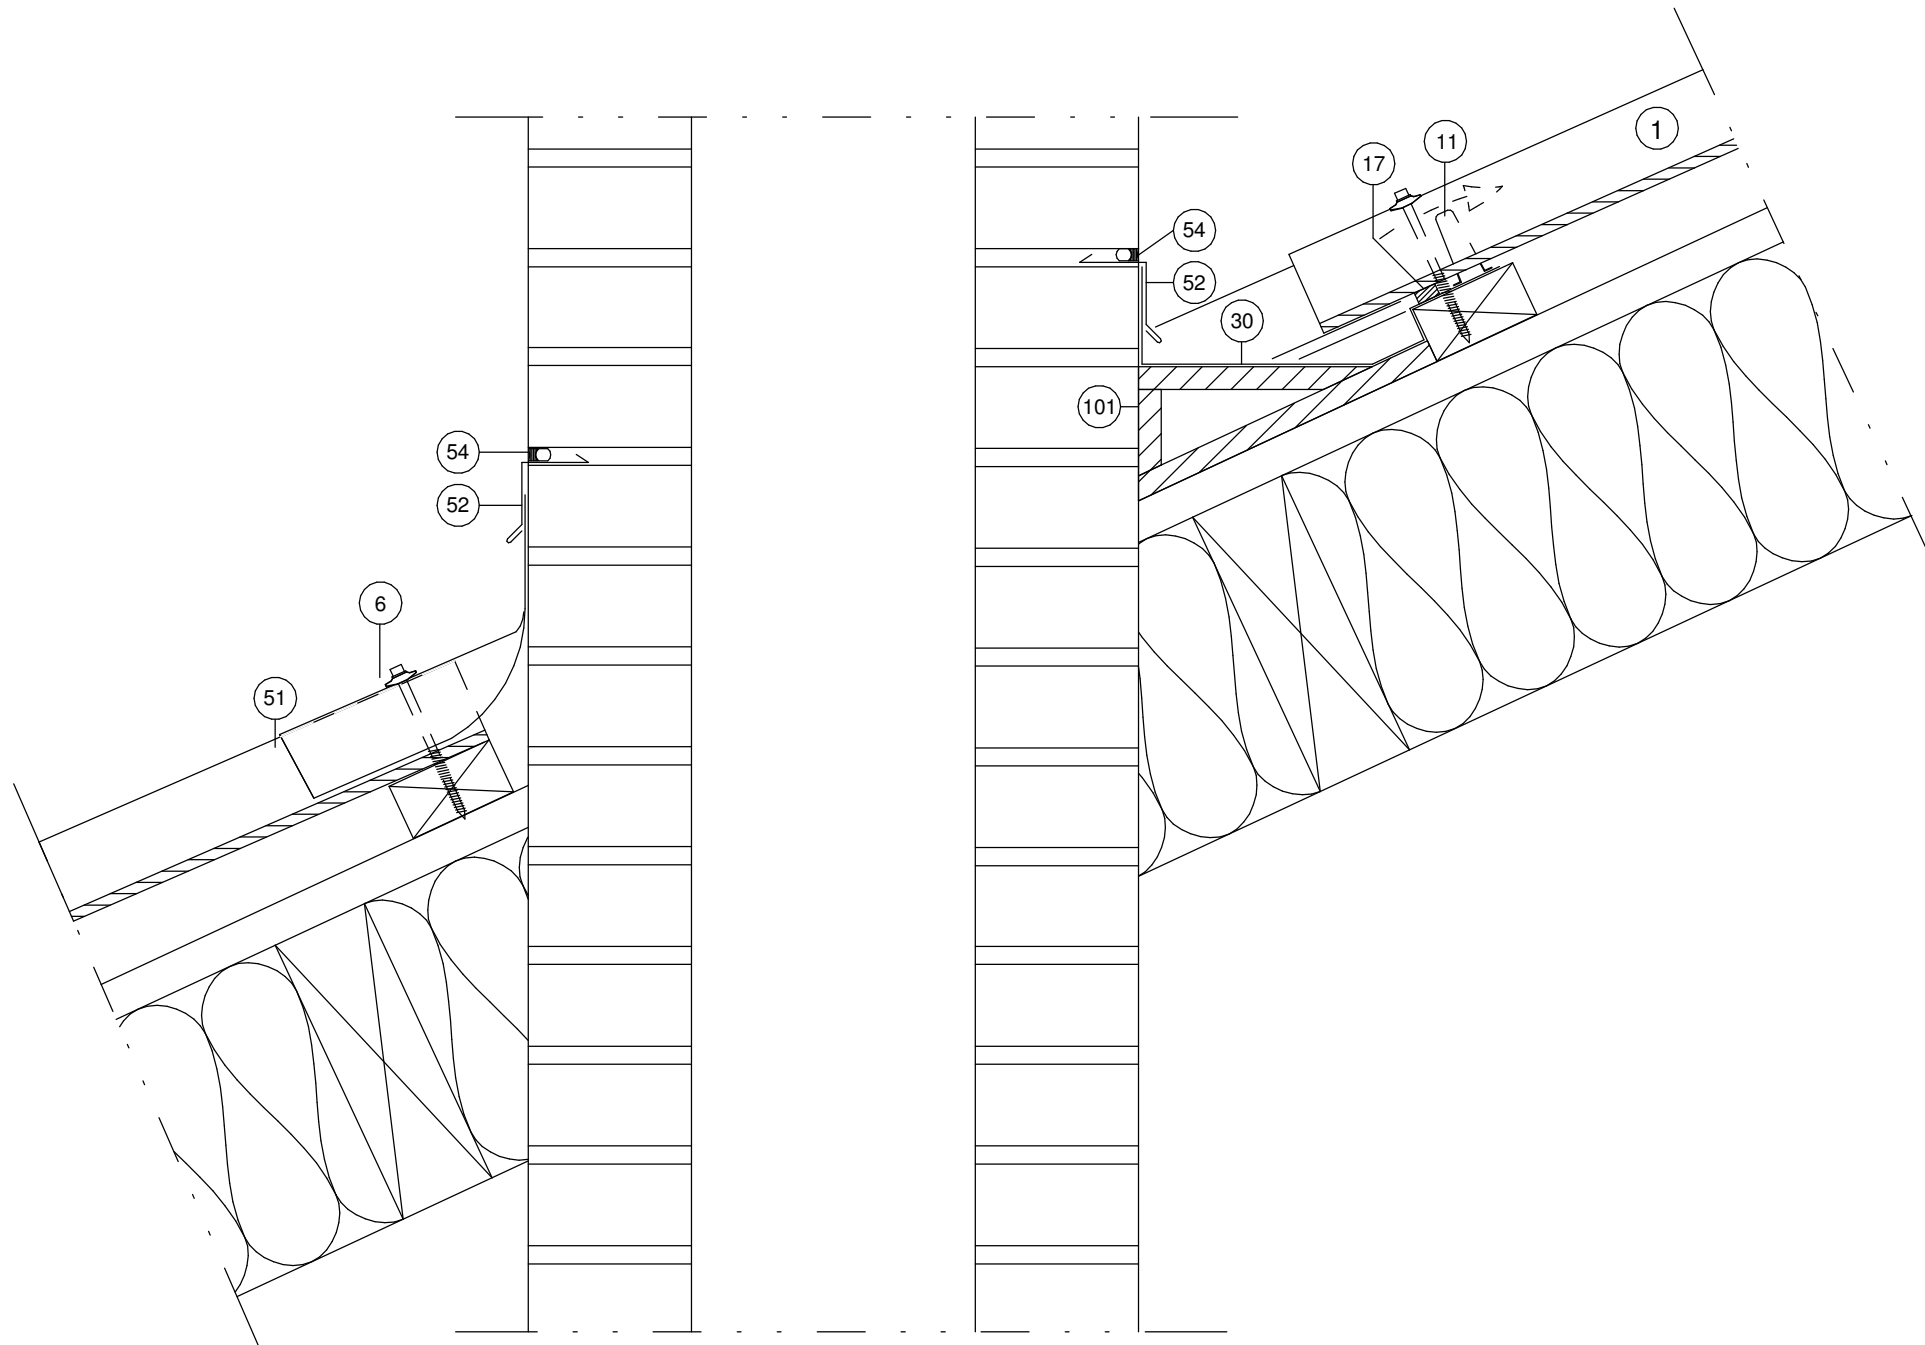


- |      |  |   |
|------|--|---|
| 1)   | Eternit<br>Farver:<br>Format:<br>Montagehøjde:<br>Lægteafstand:  | B7 bølgeplade<br>Sortblå/Rødbrun/Mokka/Tegl rød<br>1100x570 mm<br>65 mm<br>max 460 mm |
| 6)   | Cembrit 100 tagsskrue<br>hærdet stål med ZYTEC   | 6x100 mm  |
| 11)  | Cembrit Plastudhængsklods<br>med ventilation<br>Ventilationsareal 100 cm <sup>2</sup> pr. lbm.   |   |
| 17)  | Opklodsning  |   |
| 30   | Alu- eller zinkinddækning  | (Forhandles ikke hos Cembrit)   |
| 51)  | Inddækning   | Evt. WAKA-flex  |
| 52)  | Zinkløskant  |   |
| 54)  | Elastisk fuge<br>med fugebagstop   | (Forhandles ikke hos Cembrit)   |
| 101) | "Svineryg"<br>Der etableres en "svineryg" med fald til begge sider på bagsiden af<br>gennembrydning, sådan vand ledes forbi taggennembrydningen. |   |

Subject Tung taggennembrydning, inddækning bagved og foran, underlag er lægter af træ					
Date 01/09-2009	Scale 1 : 5	Rev. 01/03-2018	Init. SNM	Approved FBR	
					Draming No. 257-01

Tung taggennembrydning, inddækning  
ved siden, underlag er lægter af træ

Draming No. 257-02

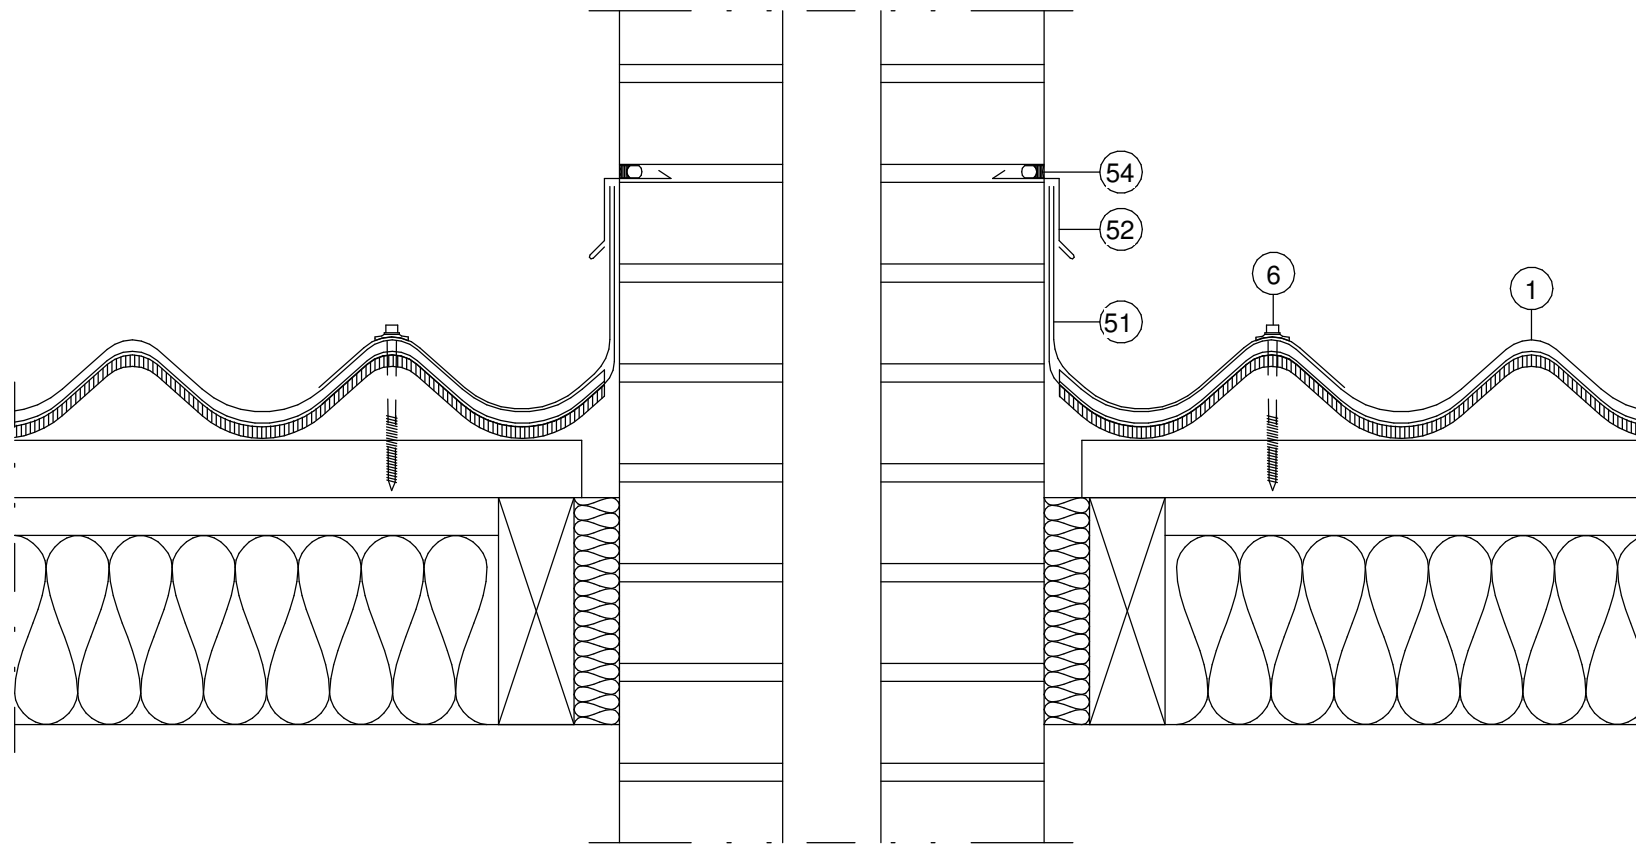

- |     |   |   |
|-----|---|---|
| 1)  | Eternit<br>Farver:<br>Format:<br>Montagehøjde:<br>Lægteafstand: | B7 bølgeplade<br>Sortblå/Rødbrun/Mokka/Tegl rød<br>1100x570 mm<br>65 mm<br>max 460 mm |
| 6)  | Cembrit 100 tagskrue<br>hærdet stål med ZYTEC                   | 6x100 mm  |
| 51) | Inddækning  | Evt. WAKA-flex  |
| 52) | Zinkløskant   |   |
| 54) | Elastisk fuge<br>med fugebagstop                                |   |

Subject Tung taggennembrydning, inddækning ved siden, underlag er lægter af træ					
Date 01/09-2009	Scale 1 : 5	Rev. 01/03-2018	Init. SNM	Approved FBR	
					Draming No. 257-02